


WIDOK OD ULICY


PRZĘKRÓJ B-B

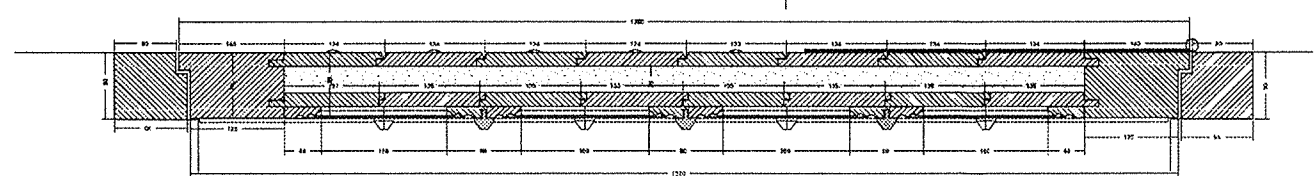

PRZĘKRÓJ A-A

SKALA 1:10

- PRZĘKROJE ELEMENTÓW DREWNIANYCH
- PRZĘKROJE PŁYTY POLIURETANOWEJ
- PRZĘKROJE ELEMENTÓW METALOWYCH

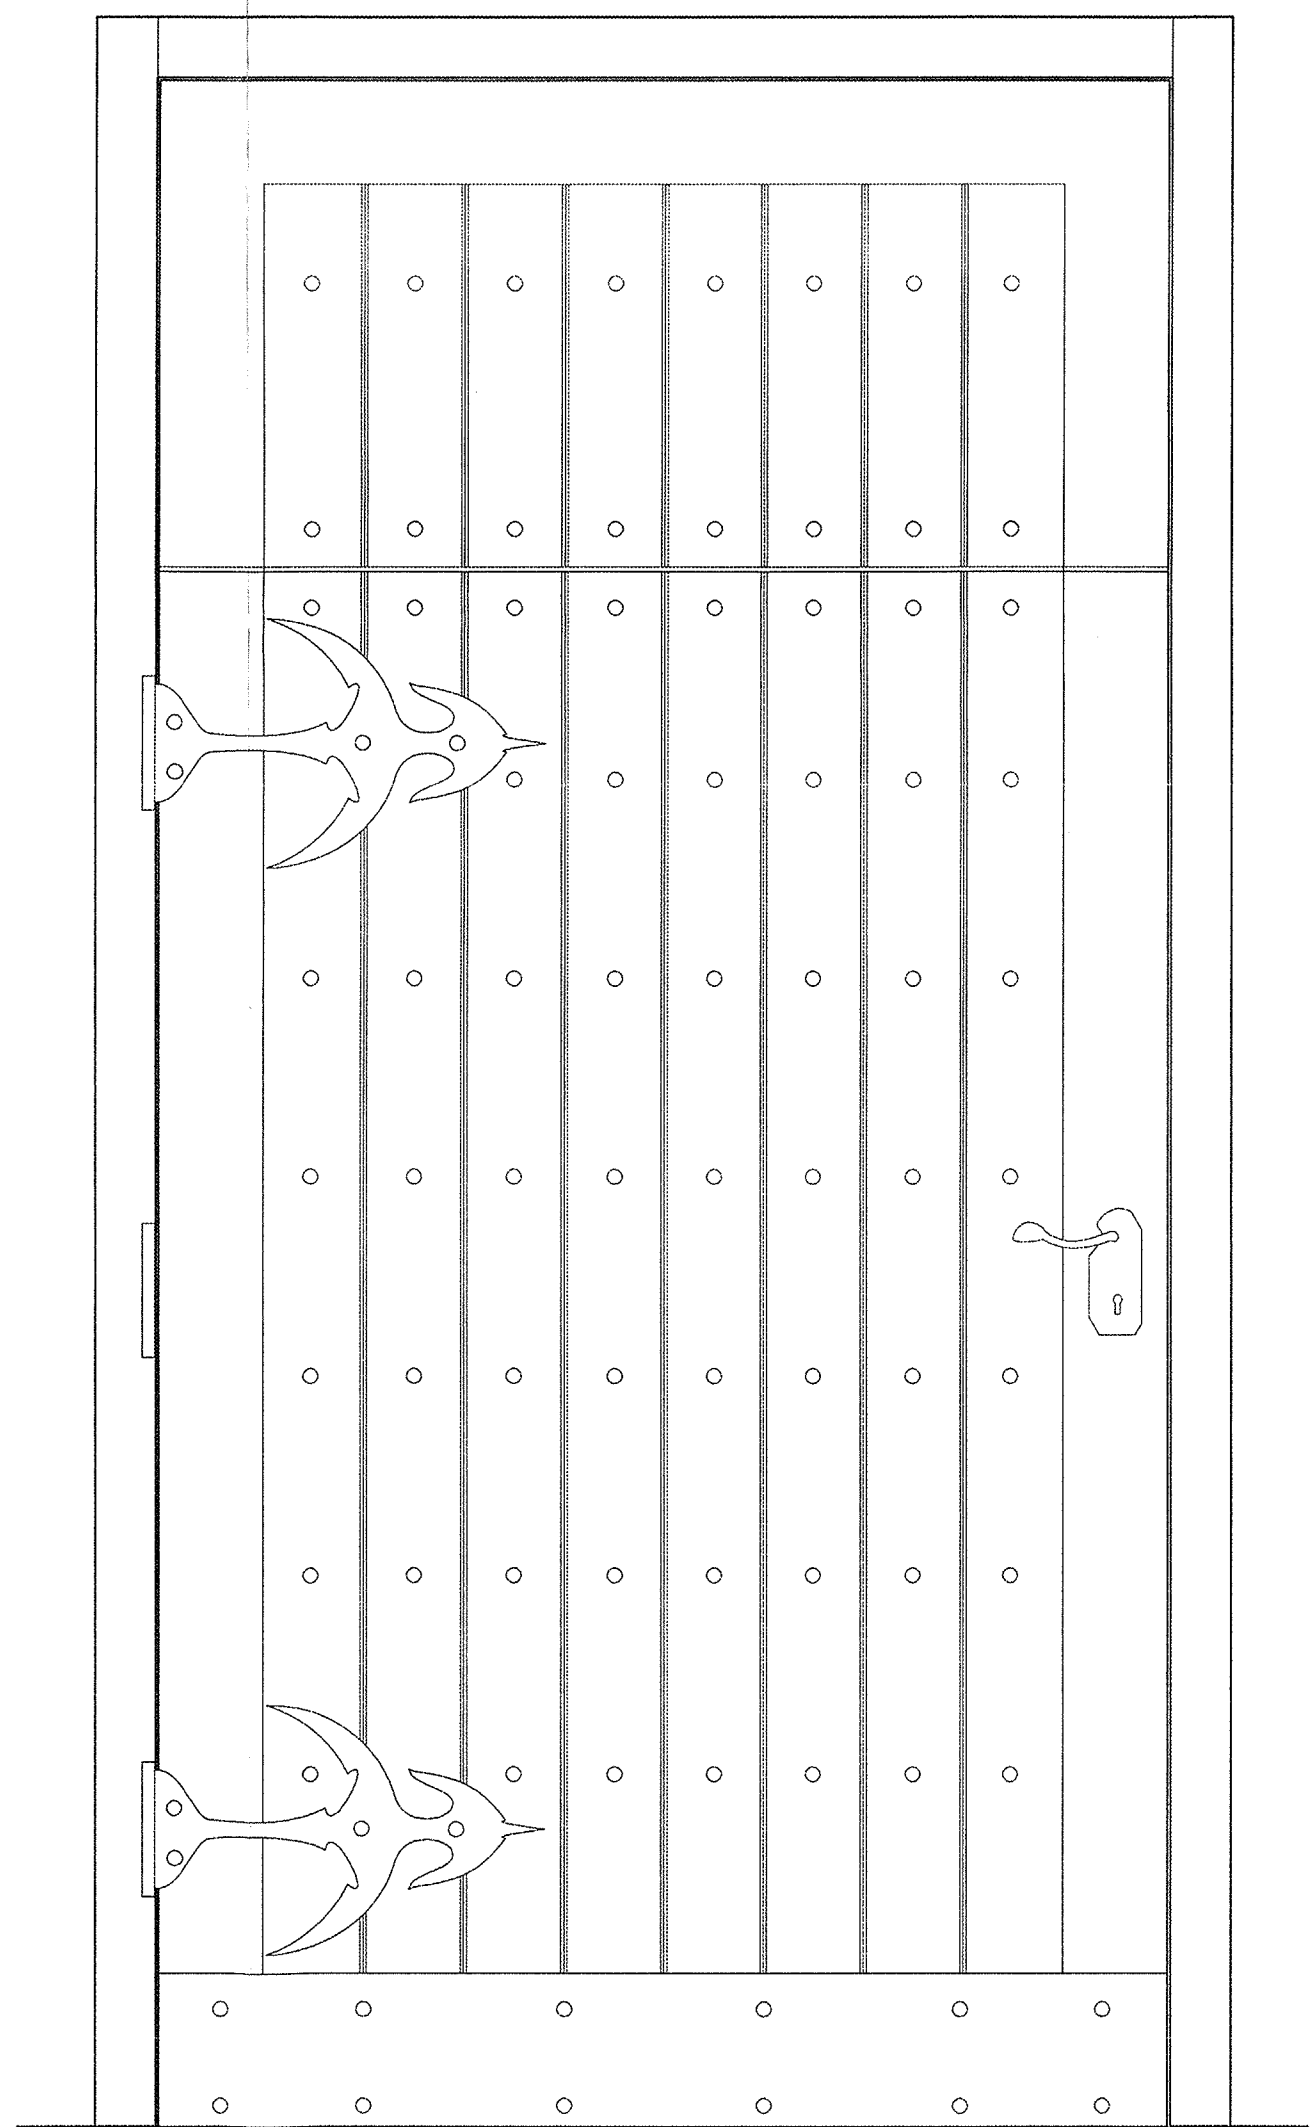

WIDOK OD WNEŹRZA

Polska Akademia Nauk Centrum Astronomiczne im. M. Kopernika Zakład Astrofizyki (CAMK Toruń)			
Investor	Rabiańska 8, 87-100 Toruń		
adres:	Projekt drzwi wejściowych. Widoki i przekroje.		
adres:	Projekt drzwi wejściowych. Widoki i przekroje.		
Projektant:	Tadeusz Zmysłony	<i>Tadeusz Zmysłony</i>	
Projekt aranżacji:	Piotr Dąbrowski	<i>Piotr Dąbrowski</i>	1
Data: 19. 02. 2010 r.		Skala 1 : 10	Nr rys.